


ADMINISTRATOREM POSESJI.

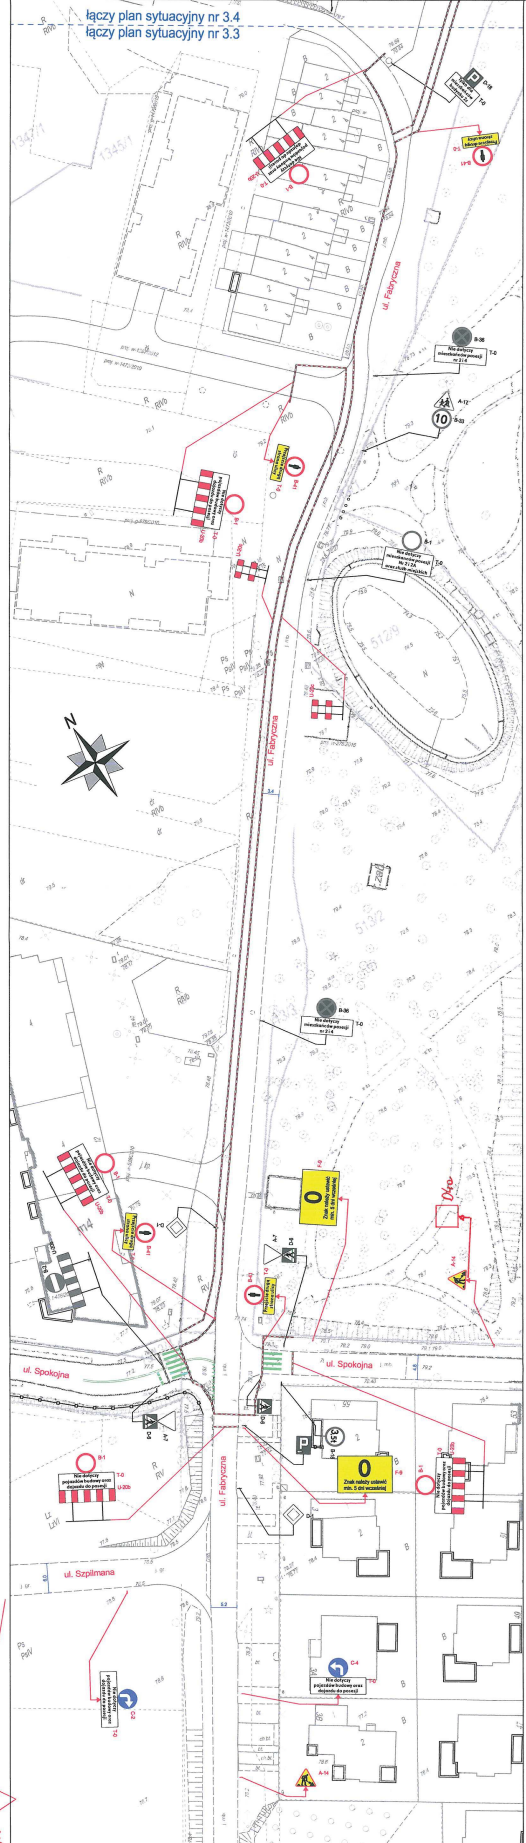

| LEGENDA | |
|---------|---------------------------------------|
| | PROJ. OZNAKOWANIE POZIOME |
| | IST. OZNAKOWANIE POZIOME |
| | IST. OZNAKOWANIE PIONOWE DO USUNIĘCIA |
| | IST. OZNAKOWANIE PIONOWE |
| | PROJ. OZNAKOWANIE PIONOWE |

UWAGA!
WYKONAWCA ROBOT MA OBOWIĄZEK UTRZYMAĆ PRZEJŚCIE
PRZEZ PLAC BUDOWY CIĄGAMI PIĘSZNYMI O SZEROKOŚCI MIN.
PRZEBIEG CIĄGÓW PIĘSZNYCH NALEŻY ODSŁONIĆ DO
POSTĘPÓW W PROMIADZONYCH PRACACH.

9/1/2021


ETAP III

DP SYSTEM
DPJ System Dariusz Mościcki
ul. Fabryczna w Łomiankach

| Projekt czasowej organizacji ruchu na przebudowę ul. Fabrycznej w Łomiankach | | | |


WYKONAWCA MA OBOWIĄZEK UTRZYMAĆ DOJAZD ORAZ DOJŚCIE DO POSESJI. W PRZYPADKU ZAMKNIĘCIA LUB OGRANICZENIA DOJAZDU TERMIN I CZAS ZAMKNIĘCIA LUB OGRANICZENIA NALEŻY UZGODNIĆ Z WŁAŚCICIELEM LUB ADMINISTRATOREM POSESJI.

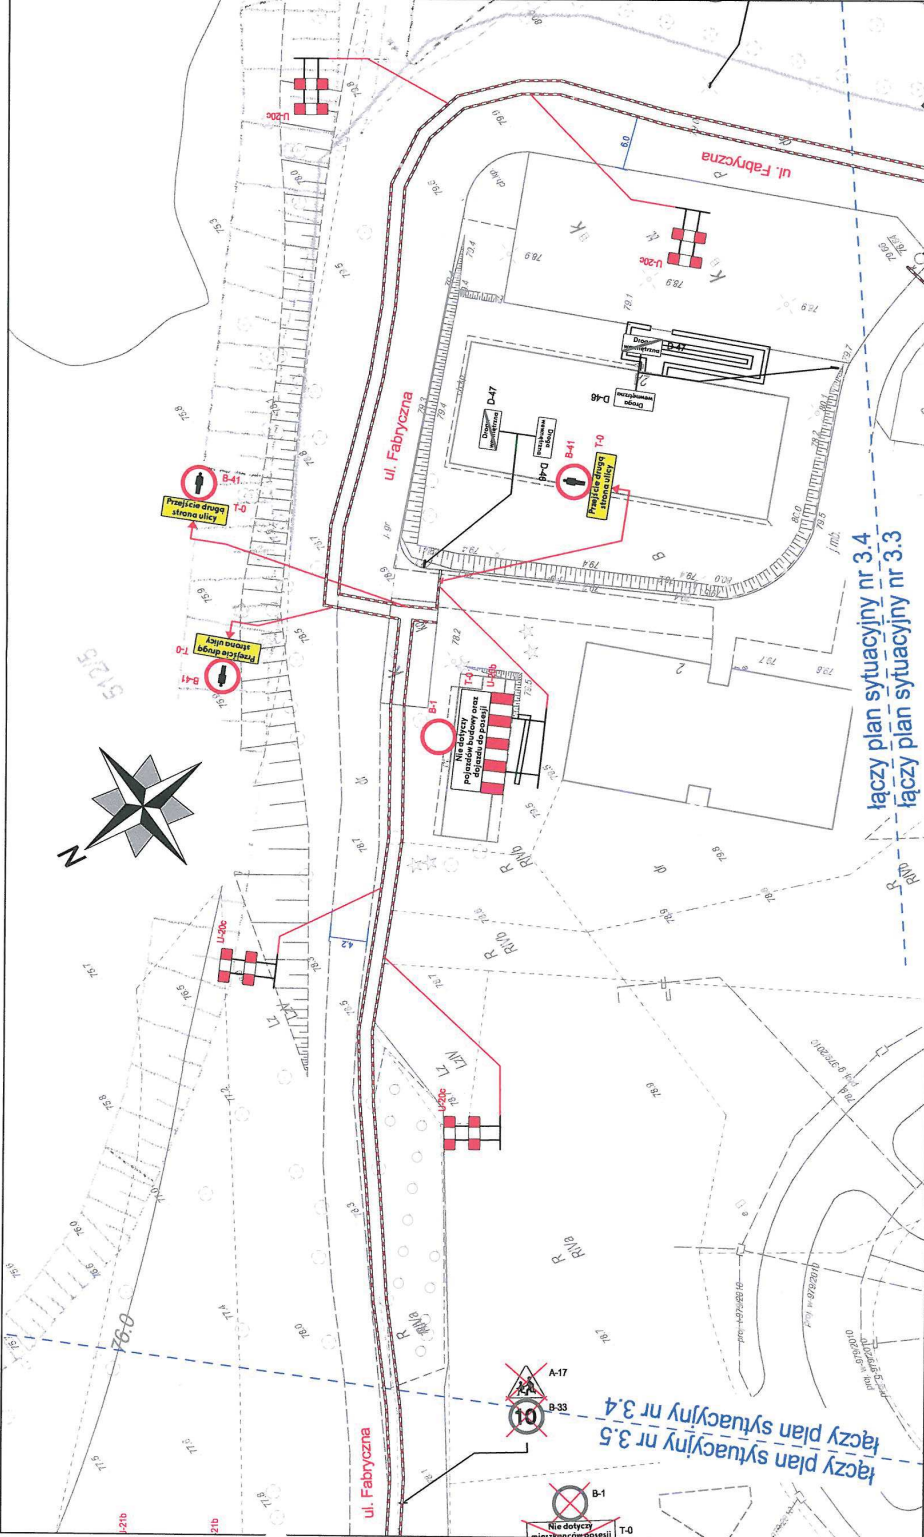

LEGENDA

PROJ. OZNAKOWANIE POZIOME

IST. OZNAKOWANIE POZIOME

IST. OZNAKOWANIE PIONOWE DO USUNIĘCIA

IST. OZNAKOWANIE PIONOWE

PROJ. OZNAKOWANIE PIONOWE

UWAGA!
 WYKONAWCA ROBÓT MA OBOWIĄZEK UTRZYMAĆ PRZEJŚCIE PRZEZ PLAC BUDOWY CIĄGAMI PIESZYMI O SZEROKOŚCI MIN. 1,5 M NA KAŻDYM ETAPIE PROWADZENIA ROBÓT. PRZEBIEG CIĄGÓW PIESZYCH NALEŻY DOSTOSOWAĆ DO POSTĘPÓW W PROWADZONYCH PRACACH.

Stwierdzenie...
 ul. Fabryczna...

główny

ETAP III

Miejskie projektowe

DPJSYSTEM

DPJ System Dariusz Mościcki
 ul. Pielichów 110313, 04-844 Warszawa
 tel.: 333 698 999
 e-mail: biuro@dpjssystem.pl, www.dpjssystem.pl



ul. Fabryczna w Łomiankach

Tytuł rysunku

Projekt czasowej organizacji ruchu na przebudowę ul. Fabrycznej w Łomiankach

| | | | | | |
|------------|---------------------------|------------------|-------------|-------|------------|
| Funkcja | Imię i nazwisko | Data opracowania | Podpis | Skala | Nr rysunku |
| Projektant | Maria Zorycka | 11.2020 r. | [Signature] | 1:500 | OR 3.4 |
| Projektant | mgr inż. Dariusz Mościcki | | | | |

WYKONAWCA MA OBOWIĄZEK UTRZYMAĆ DOJAZD ORAZ
 WYKONAWCA MA OBOWIĄZEK UTRZYMAĆ DOJAZD ORAZ
 OGRANICZENIA DOJAZD W TERMINIE CZAS ZAMKNIĘCIA LUB
 OGRANICZENIA DOJAZD W TERMINIE CZAS ZAMKNIĘCIA LUB
 ADMINISTRATOREM POSESI.

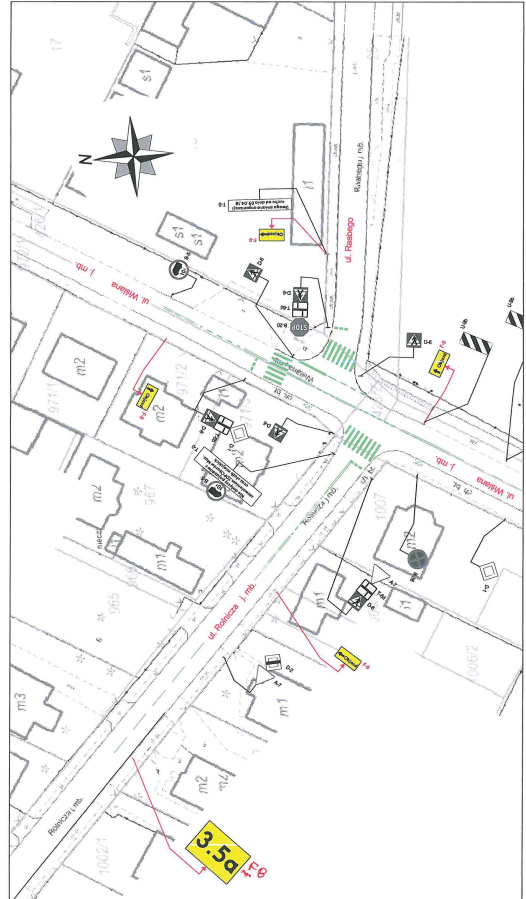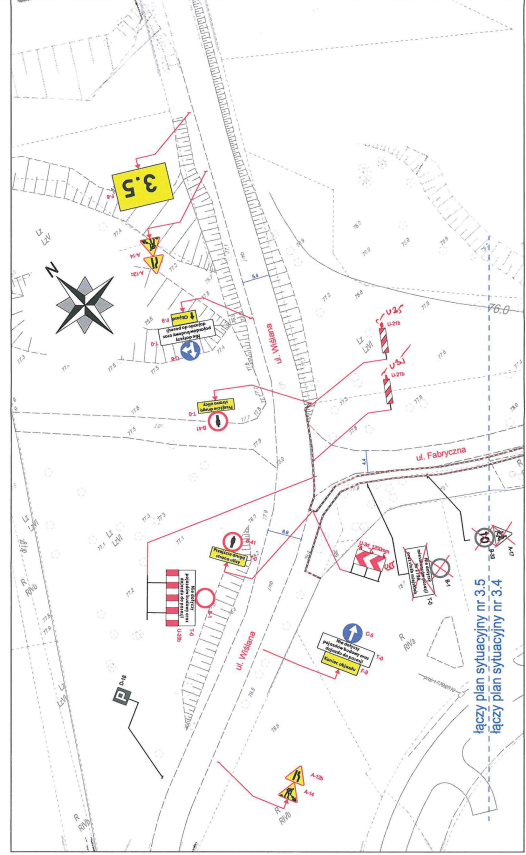

LEGENDA

| | |
|----------|---------------------------------------|
| [Symbol] | PROJ. OZNAKOWANIE POZIOME |
| [Symbol] | IST. OZNAKOWANIE POZIOME |
| [Symbol] | IST. OZNAKOWANIE PIONOWE DO USUNIĘCIA |
| [Symbol] | IST. OZNAKOWANIE PIONOWE |
| [Symbol] | PROJ. OZNAKOWANIE PIONOWE |

UWAGA!
 WYKONAWCA ROBOT MA OBOWIĄZEK UTRZYMAĆ PRZEJŚCIE
 PRZEZ PLAC BUDOWY CIĄGAMI PRZESZYMI O SZEROKOŚCI MIN.
 POSTĘPÓW W PROWADZONYCH PRACACH.

3.5.2024

ETAP III

DPJ System Dariusz Mościcki
 ul. Fabryczna w Lomiankach

Projekt czasowej organizacji ruchu na przebudowę ul. Fabrycznej w Lomiankach


OR 3.5